

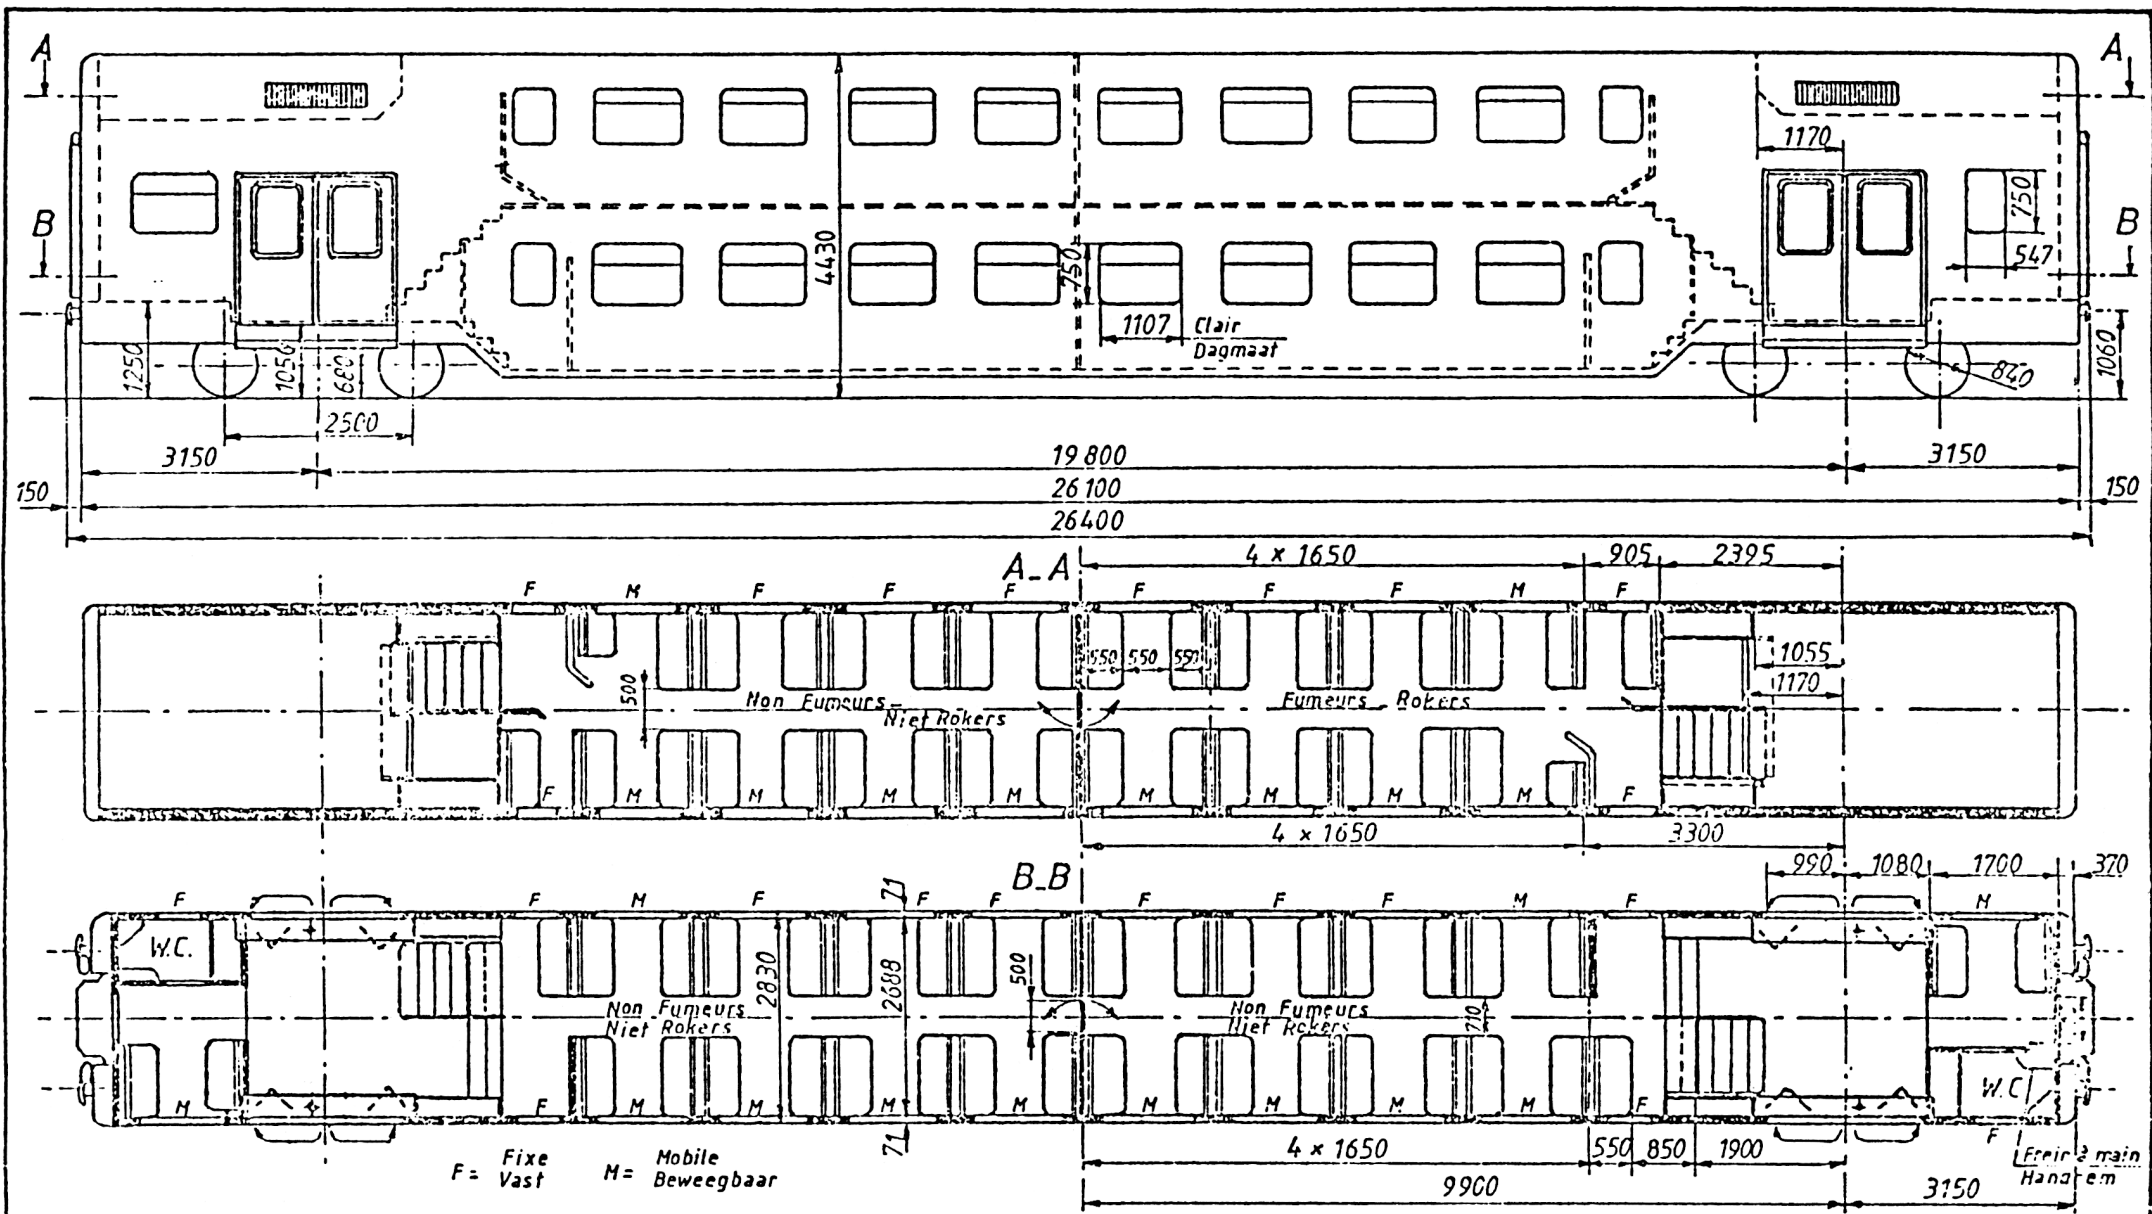
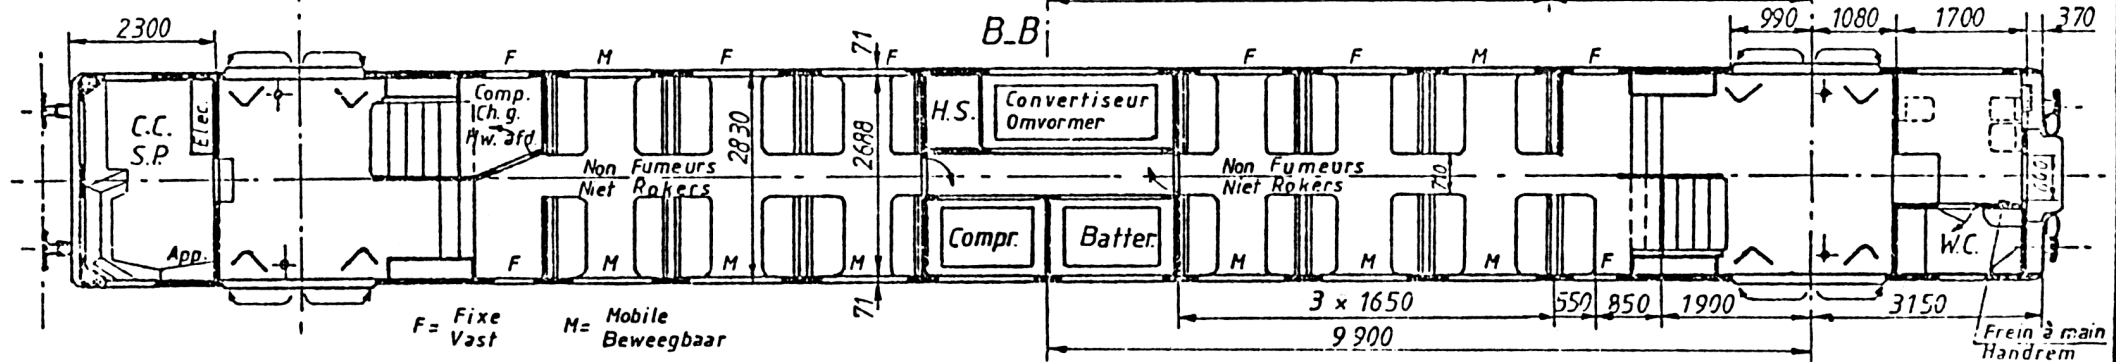


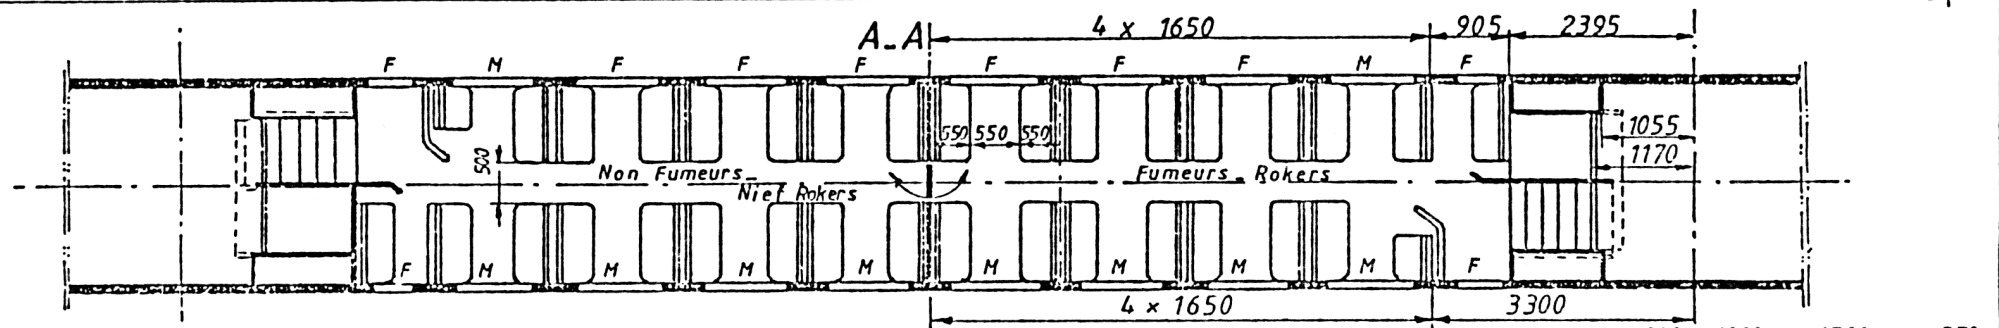

Série_Reeks	Ancien n°_Oud n°	Nouveau n°_Nieuw n°	Type	Places_Plaatsen	Tare_Tarra	Tonnage_Totaal gew.	Quant._Aant.	Courbe_Bocht	Vitesse_Snelh.	Ech._Sch.
M5	52.501. 52.597	50.88.2438.001_ 097	B	142 + 160			97	150 / 80	140 km/h	1/100
Mod.								M 25_24		
Gew.								(B)	669_0_001M	

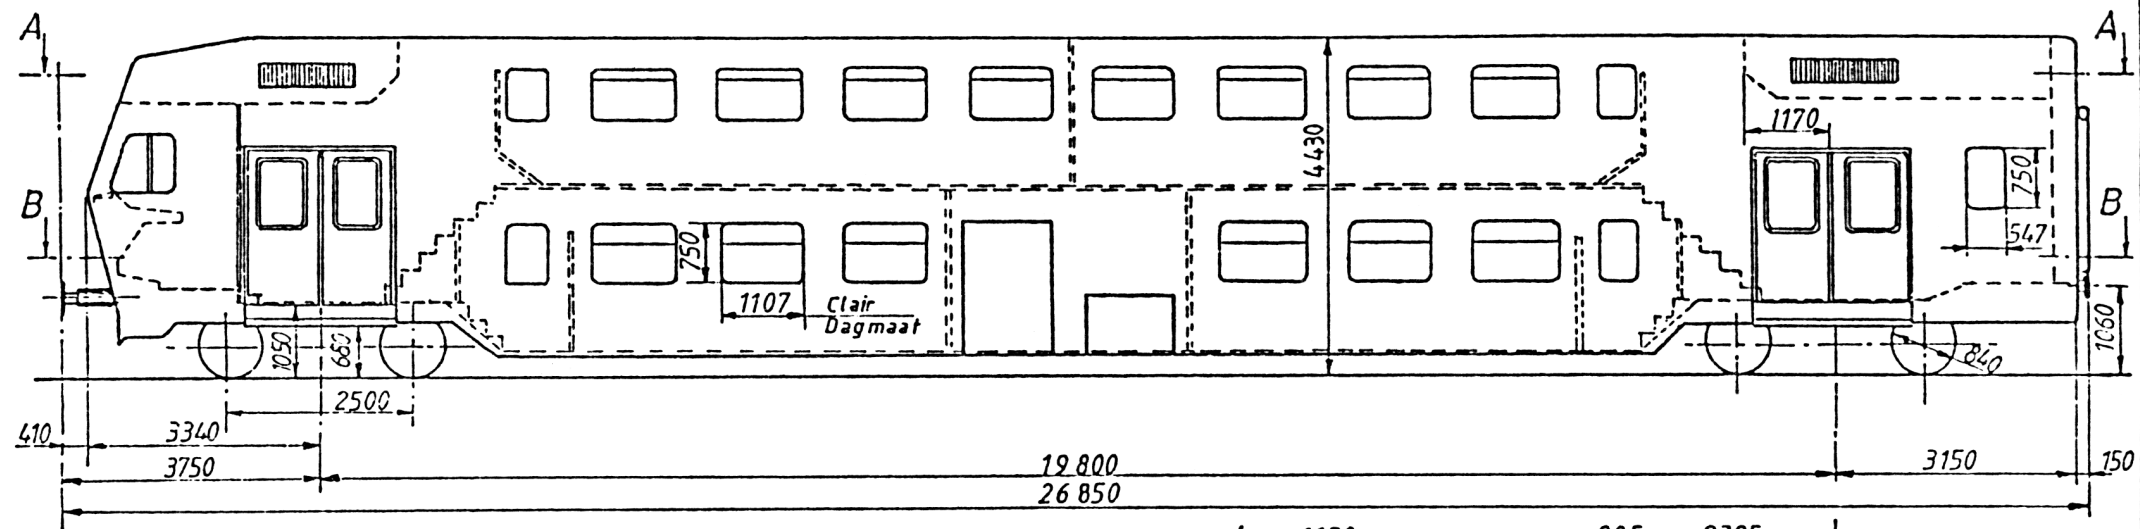

Série. Reeks	Ancien n°. Oud nr	Nouveau n°. Nieuw nr	Type	Places. Plaatsen	Tare. Tarra	Tonnage. Totaal gew	Quant. Aant.	Courbe. Bocht	Vitesse. Snelh.	Ech. Sch.
M5	59.951 - 59.960	50.88.8238.001 - 018	BDx	116 + 3 + 143			18	150 / 80	140 km/h	1/100
Mod.								M 25.24		
Gew.								(B)	670.0.001M	